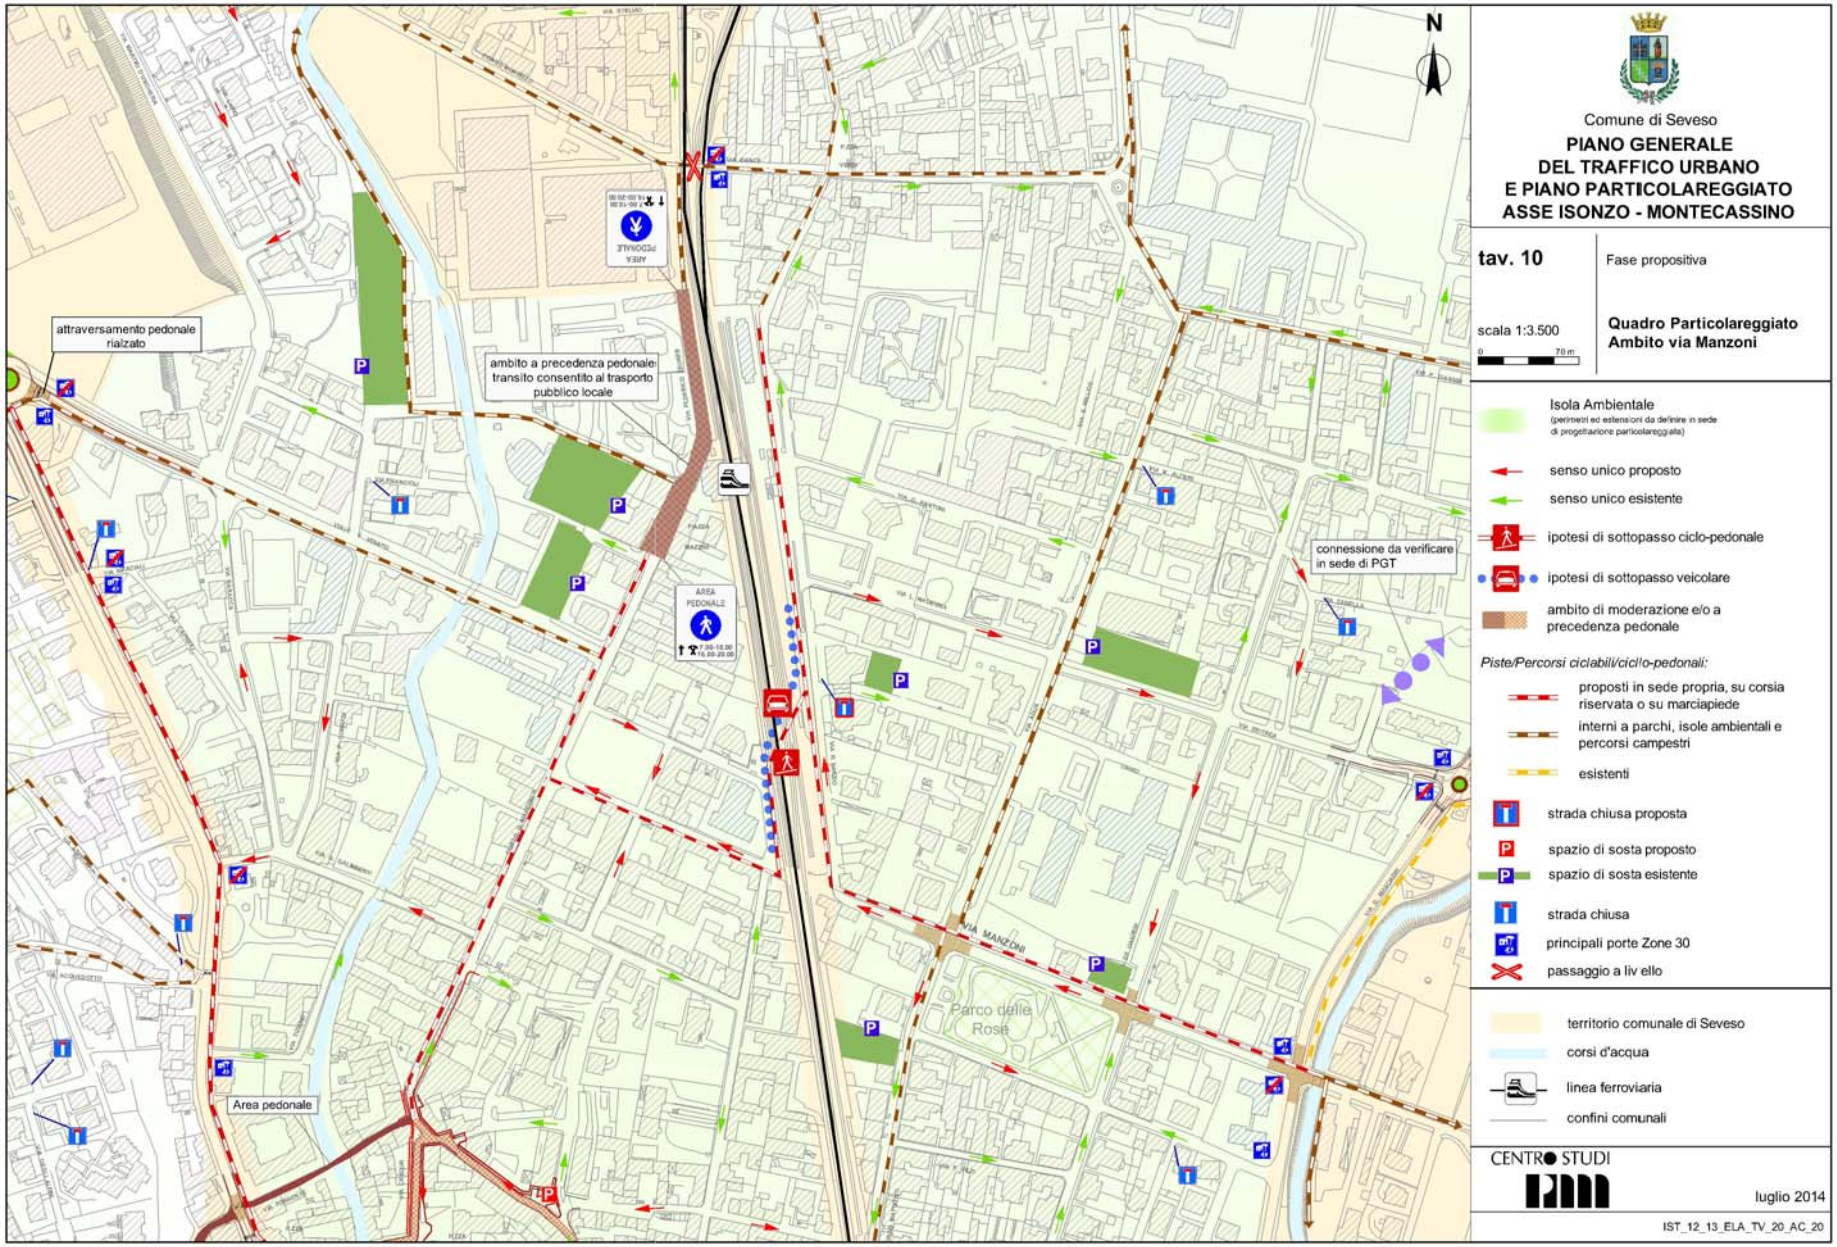
N
attraversamento pedonale rialzato
ambito a precedenza pedonale: transito consentito al trasporto pubblico locale
connessione da verificare in sede di PGT
Area pedonale
Parco delle Rose
VIA MANZONI
Comune di Seveso
PIANO GENERALE
DEL TRAFFICO URBANO
E PIANO PARTICOLAREGGIATO
ASSE ISONZO - MONTECASSINO
tav. 10
Fase propositiva
scala 1:3.500
Quadro Particolareggiato
Ambito via Manzoni
Isola Ambientale
(perimetri ed estensioni da definire in sede di progettazione particolareggiata)
senso unico proposto
senso unico esistente
ipotesi di sottopasso ciclo-pedonale
ipotesi di sottopasso veicolare
ambito di moderazione e/o a precedenza pedonale
Piste/Percorsi ciclabili/ciclo-pedonali:
proposti in sede propria, su corsia riservata o su marciapiede
interni a parchi, isole ambientali e percorsi campestri
esistenti
strada chiusa proposta
spazio di sosta proposto
spazio di sosta esistente
strada chiusa
principali porte Zone 30
passaggio a livello
territorio comunale di Seveso
corsi d'acqua
linea ferroviaria
confini comunali
CENTRO STUDI
luglio 2014
IST_12_13_ELA_TV_20_AC_20