


Elementi livellette di progetto	D=-5.12 P=0.010	L= 506.53 S= 509.11	D= 0.79 P=0.001	L= 796.00 S= 796.04	D=13.43 P=0.016	L= 851.71 S= 862.23
---------------------------------	--------------------	------------------------	--------------------	------------------------	--------------------	------------------------

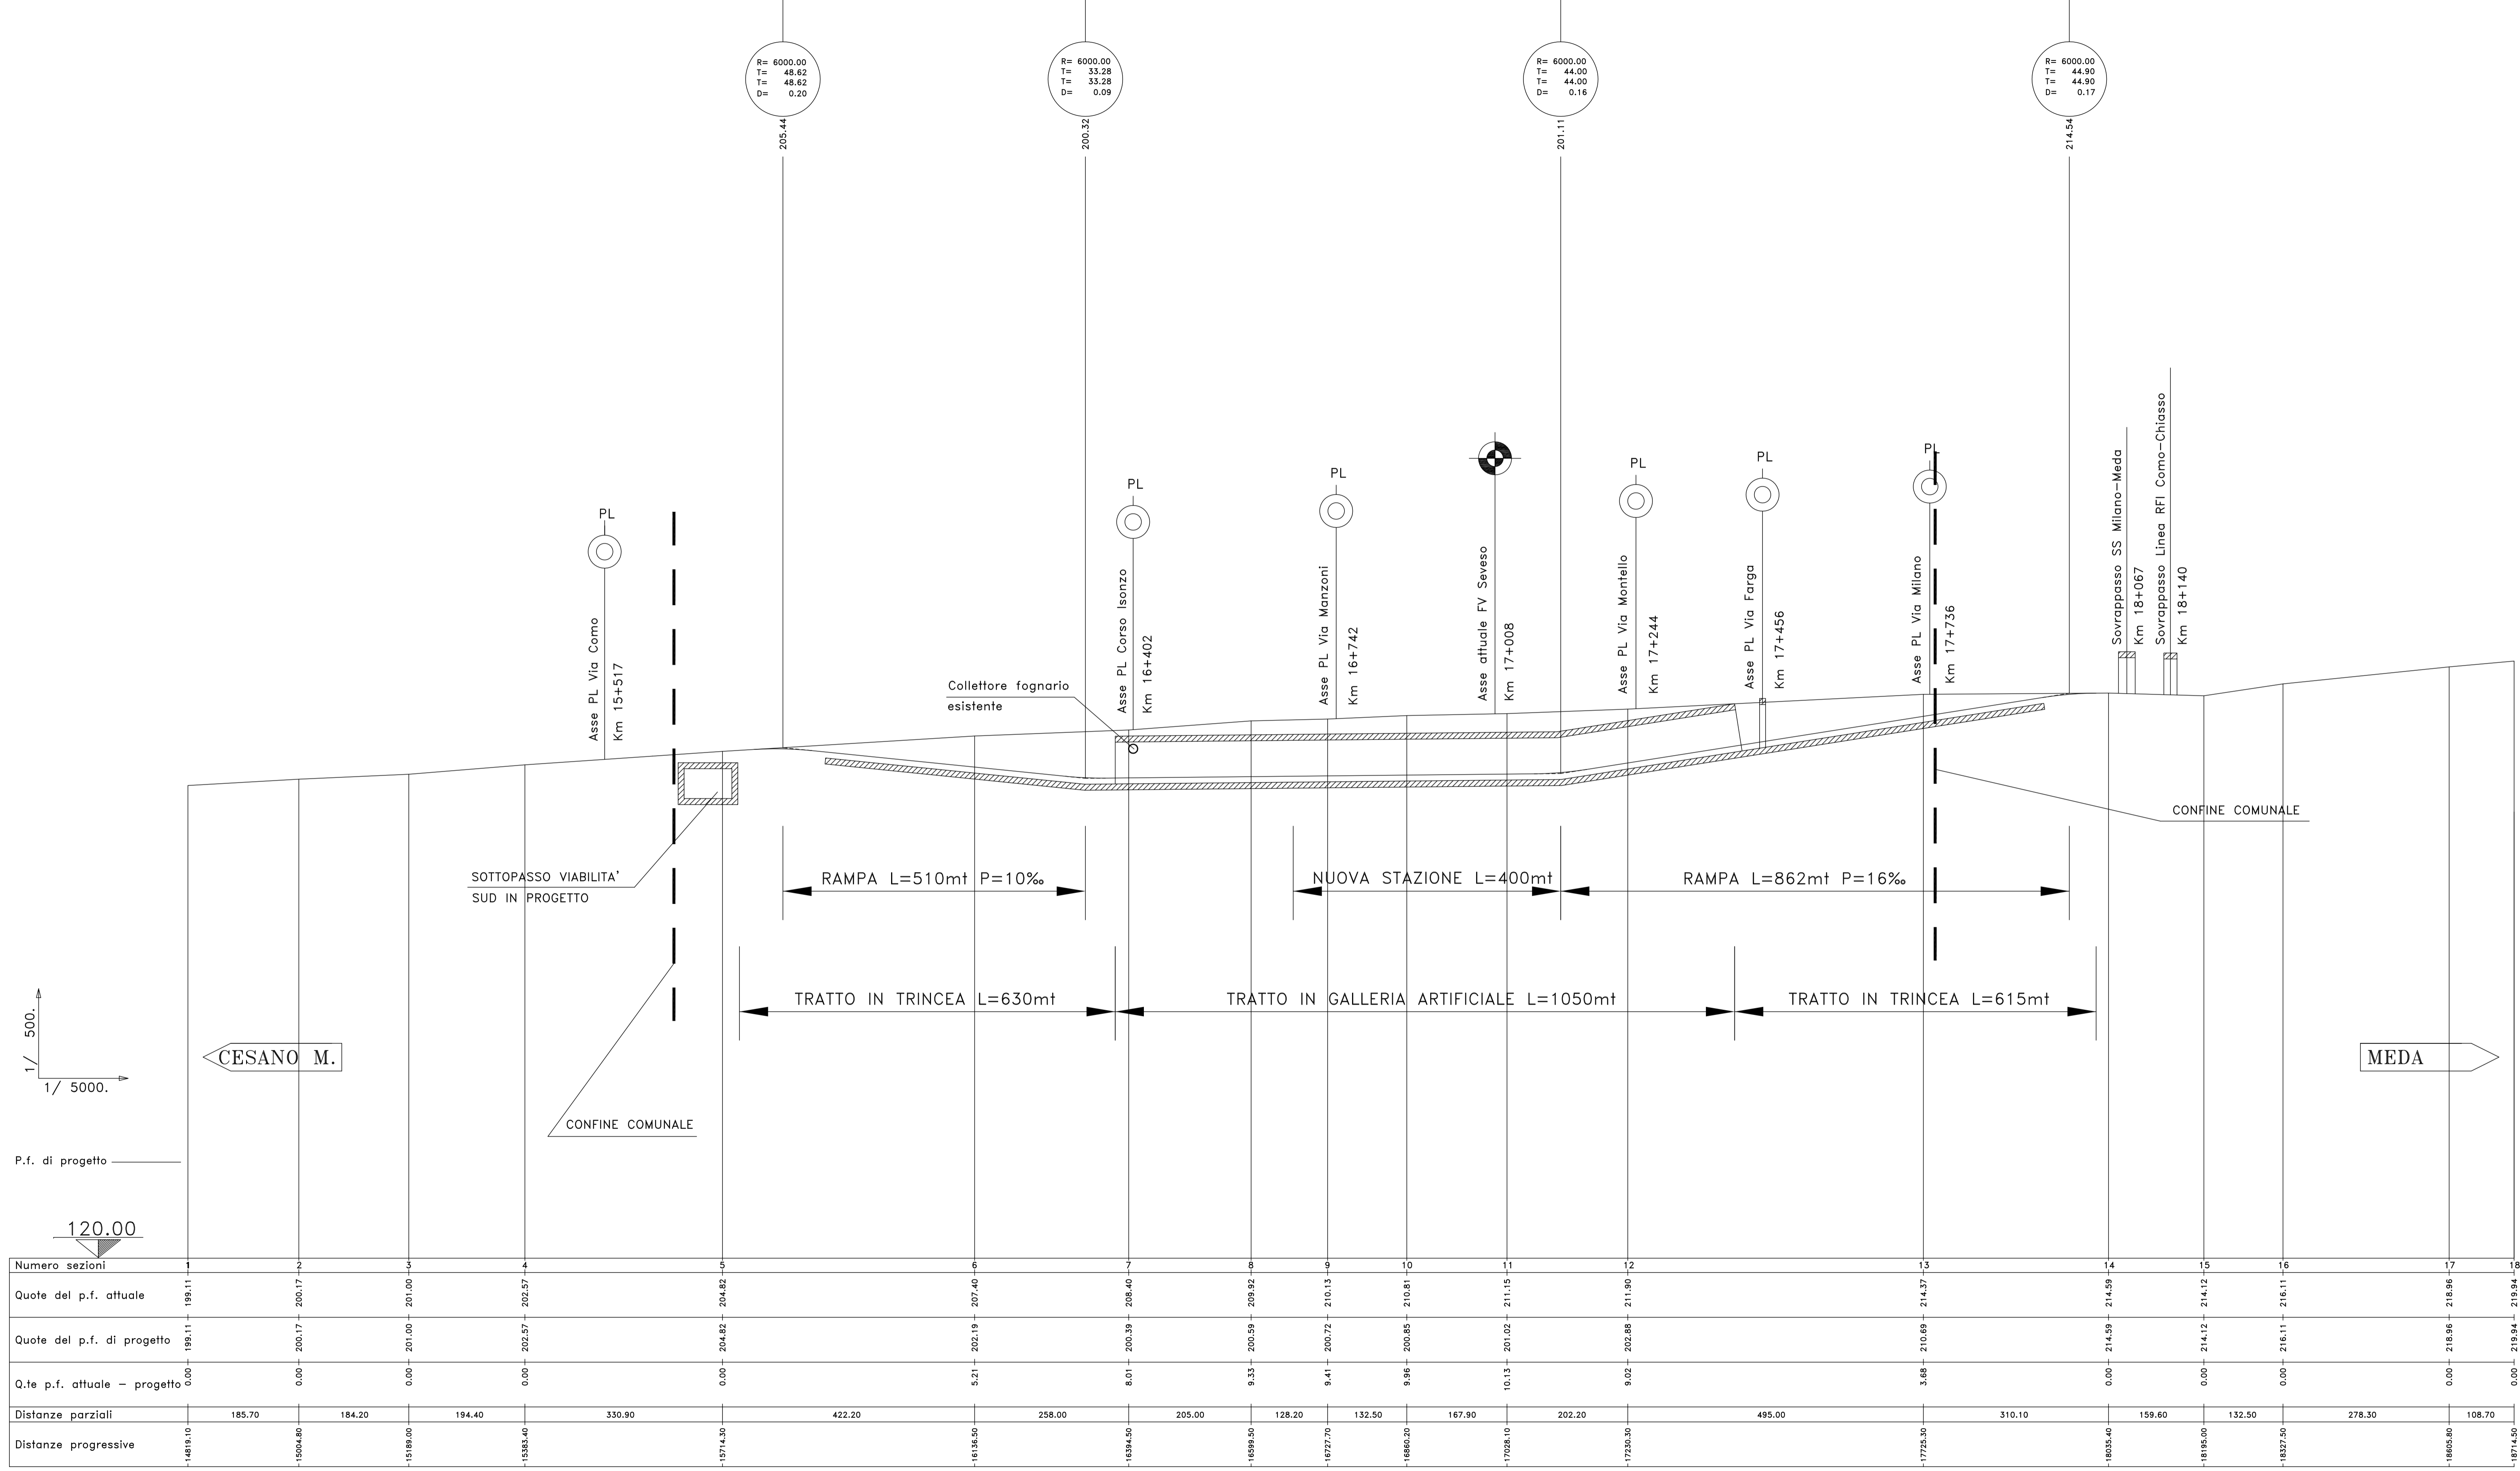



**Regione Lombardia**  
Direzione Generale Infrastrutture e Mobilità



**FERROVIENORD**



**NORD\_ING**

CODICE COMMESSA	LIVELLO PROIEZIONE	D.P.R. 554/89	PROGRESSIVO ELABORATO	CATEGORIA OPERA	NUMERO OPERA	REVISIONE	SCALA
R22	F	-	0105	AR	-	R-	Indivata

**LINEA FERROVIARIA MILANO-ASSO**  
INTERVENTI IN COMUNE DI SEVESO  
*Studio di Fattibilità - Seconda Parte*

**SCENARIO INTERRAMENTO**  
PROFILO LONGITUDINALE

Revisori	Data	Descrizione	Redatto	Controllato
3				
2				
1				
-	Gen. 2009	PRIMA EMISSIONE		

NORD\_ING



FERROVIENORD

Progettista	Collaborazione	REDDATO	CONTROLLATO	APPROVATO	DATA
CODICE ARCHIVIO COLLABORATORE					AGL

FILE: R22F005AR\_Scenario Interramento\_Profilo.dwg  
mod. 04/02/01/C rev.00